


SCHEMA TIPO DI FOGNATURA PER ATTIVITA' PRODUTTIVE

Attività soggetta alle disposizioni del R.R n 4/2006
con possibilità di disperdere le acque meteoriche

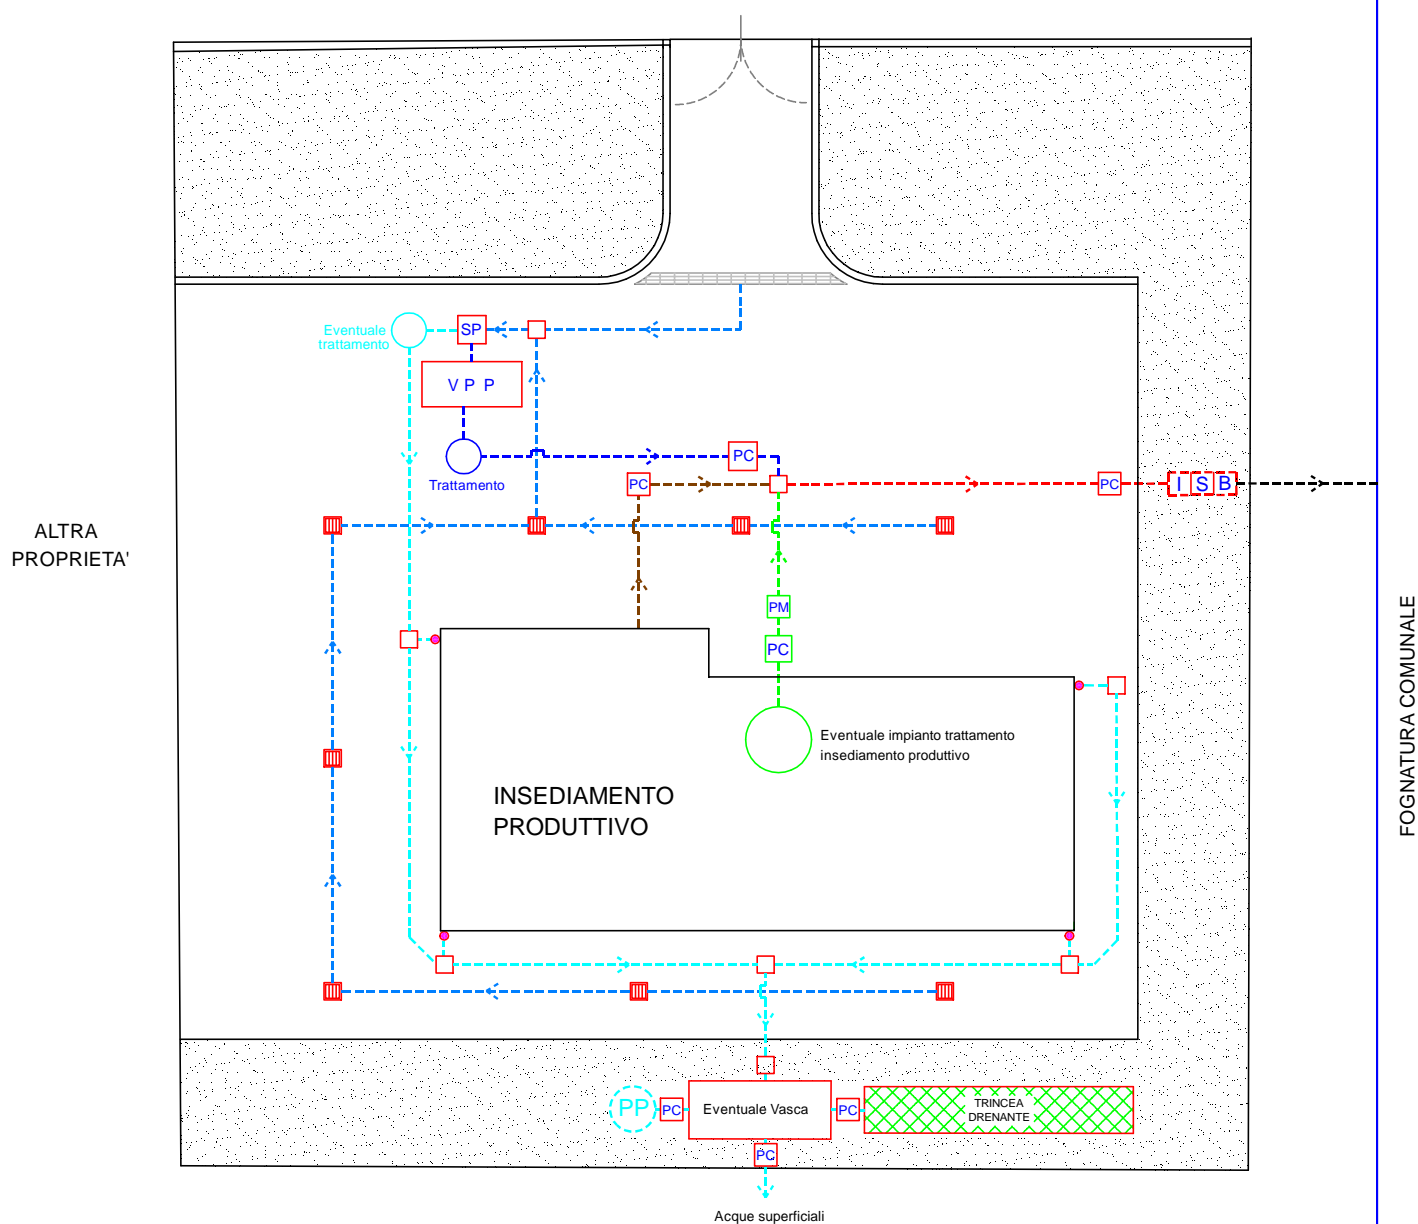

LEGENDA

----- Rete acque domestiche	SP Separatore/sfioratore di prima pioggia
----- Rete acque meteoriche	PP Pozzo perdente per acque meteoriche
----- Rete acque di prima pioggia	Trincea drenante per acque meteoriche
----- Rete acque di seconda pioggia / coperture	I S B Pozzetto Ispezione-Sifone-Braga
----- Rete acque domestiche + industriali + meteoriche	V P P Vasca di prima pioggia
----- Rete acque industriali	PC Pozzetto di Campionamento 50x50cm profondità 50cm
----- Allacciamento alla fognatura/collettore	Pozzetto d'ispezione/cambio direzione
• Pluviali	VL Vasca di Laminazione
PM Pozzetto misuratore portata	