



BrianzAcque S.r.l.  
Viale E. Fermi 105  
20900 Monza (MB)  
p.iva 03988240960

tel 039 262.30.1  
fax 039 214.00.74  
cap. soc. € 126.883.498,98 i.v.

brianzacque@legalmail.it  
informazioni@brianzacque.it  
www.brianzacque.it

## PROVINCIA DI MONZA E DELLA BRIANZA

oggetto:

Lavori di manutenzione ordinaria e straordinaria di carpenterie metalliche e opere da fabbro presso gli impianti di produzione potabilizzazione e distribuzione acquedotto della società Brianzacque s.r.l.

titolo elaborato:

**Mod. Passerella+scaletta**

il Progettista:

**Ing. Raffaele Greco**

*Documento informatico firmato digitalmente ai sensi del T.U. 445/2000 e del D.Lgs 82/2005 e rispettive norme collegate*

resp. unico del progetto:

**Geom. Maurizio Galliani**

*Documento informatico firmato digitalmente ai sensi del T.U. 445/2000 e del D.Lgs 82/2005 e rispettive norme collegate*

data: **luglio 2024**

elaborato:



**08**

4					
3					
2					
1					
0	07/24	1^EMISSIONE	RG	MG	MG
rev.	data	note	redatto	Verifica	Approvazione
				controlli / approvazioni	


Mod.01-PdG19 CopertinaDocumentiProgettuali Rev01

Il presente documento non potrà essere copiato, riprodotto o altrimenti pubblicato, in tutto o in parte, senza il consenso scritto di BrianzAcque srl. Ogni utilizzo non autorizzato sarà perseguito a norma di legge. This document may not be copied, reproduced or published either in part or entirely without the written permission of BrianzAcque srl. Unauthorized use will be persecuted by law.



## Schema passerella laterale per filtro singolo

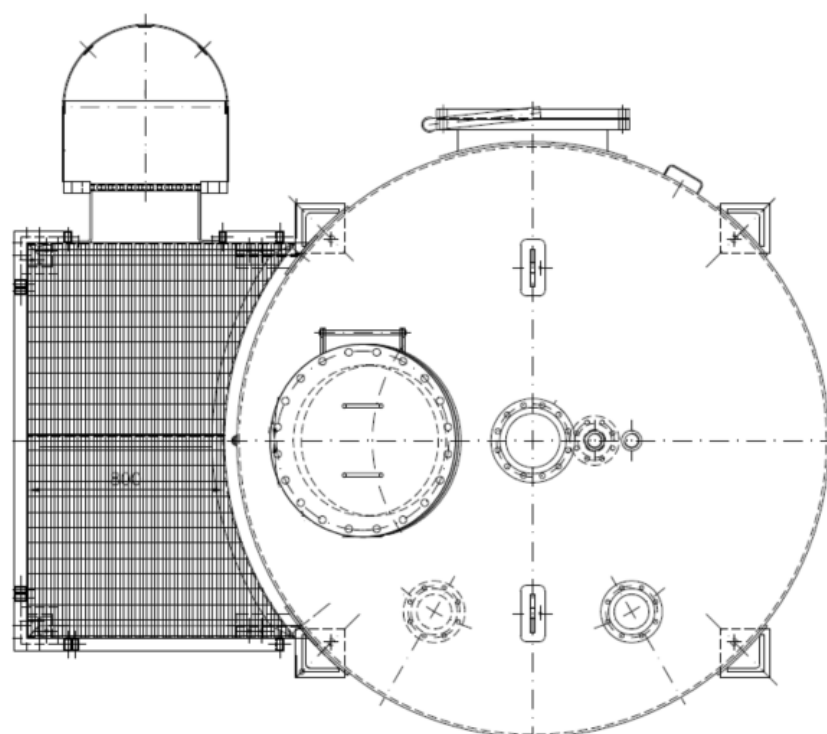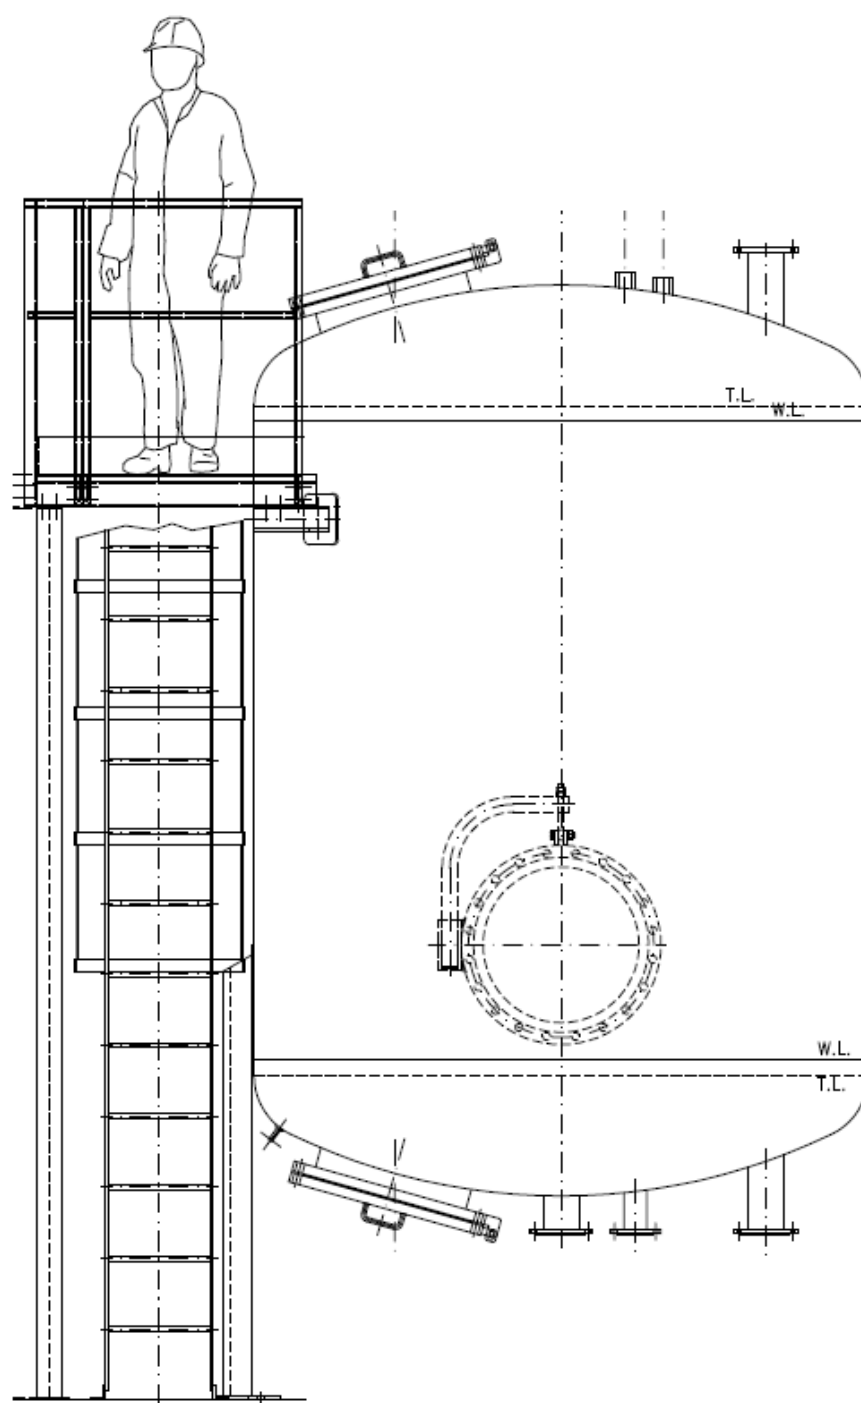

## Schema passerella centrale laterale per filtro doppio

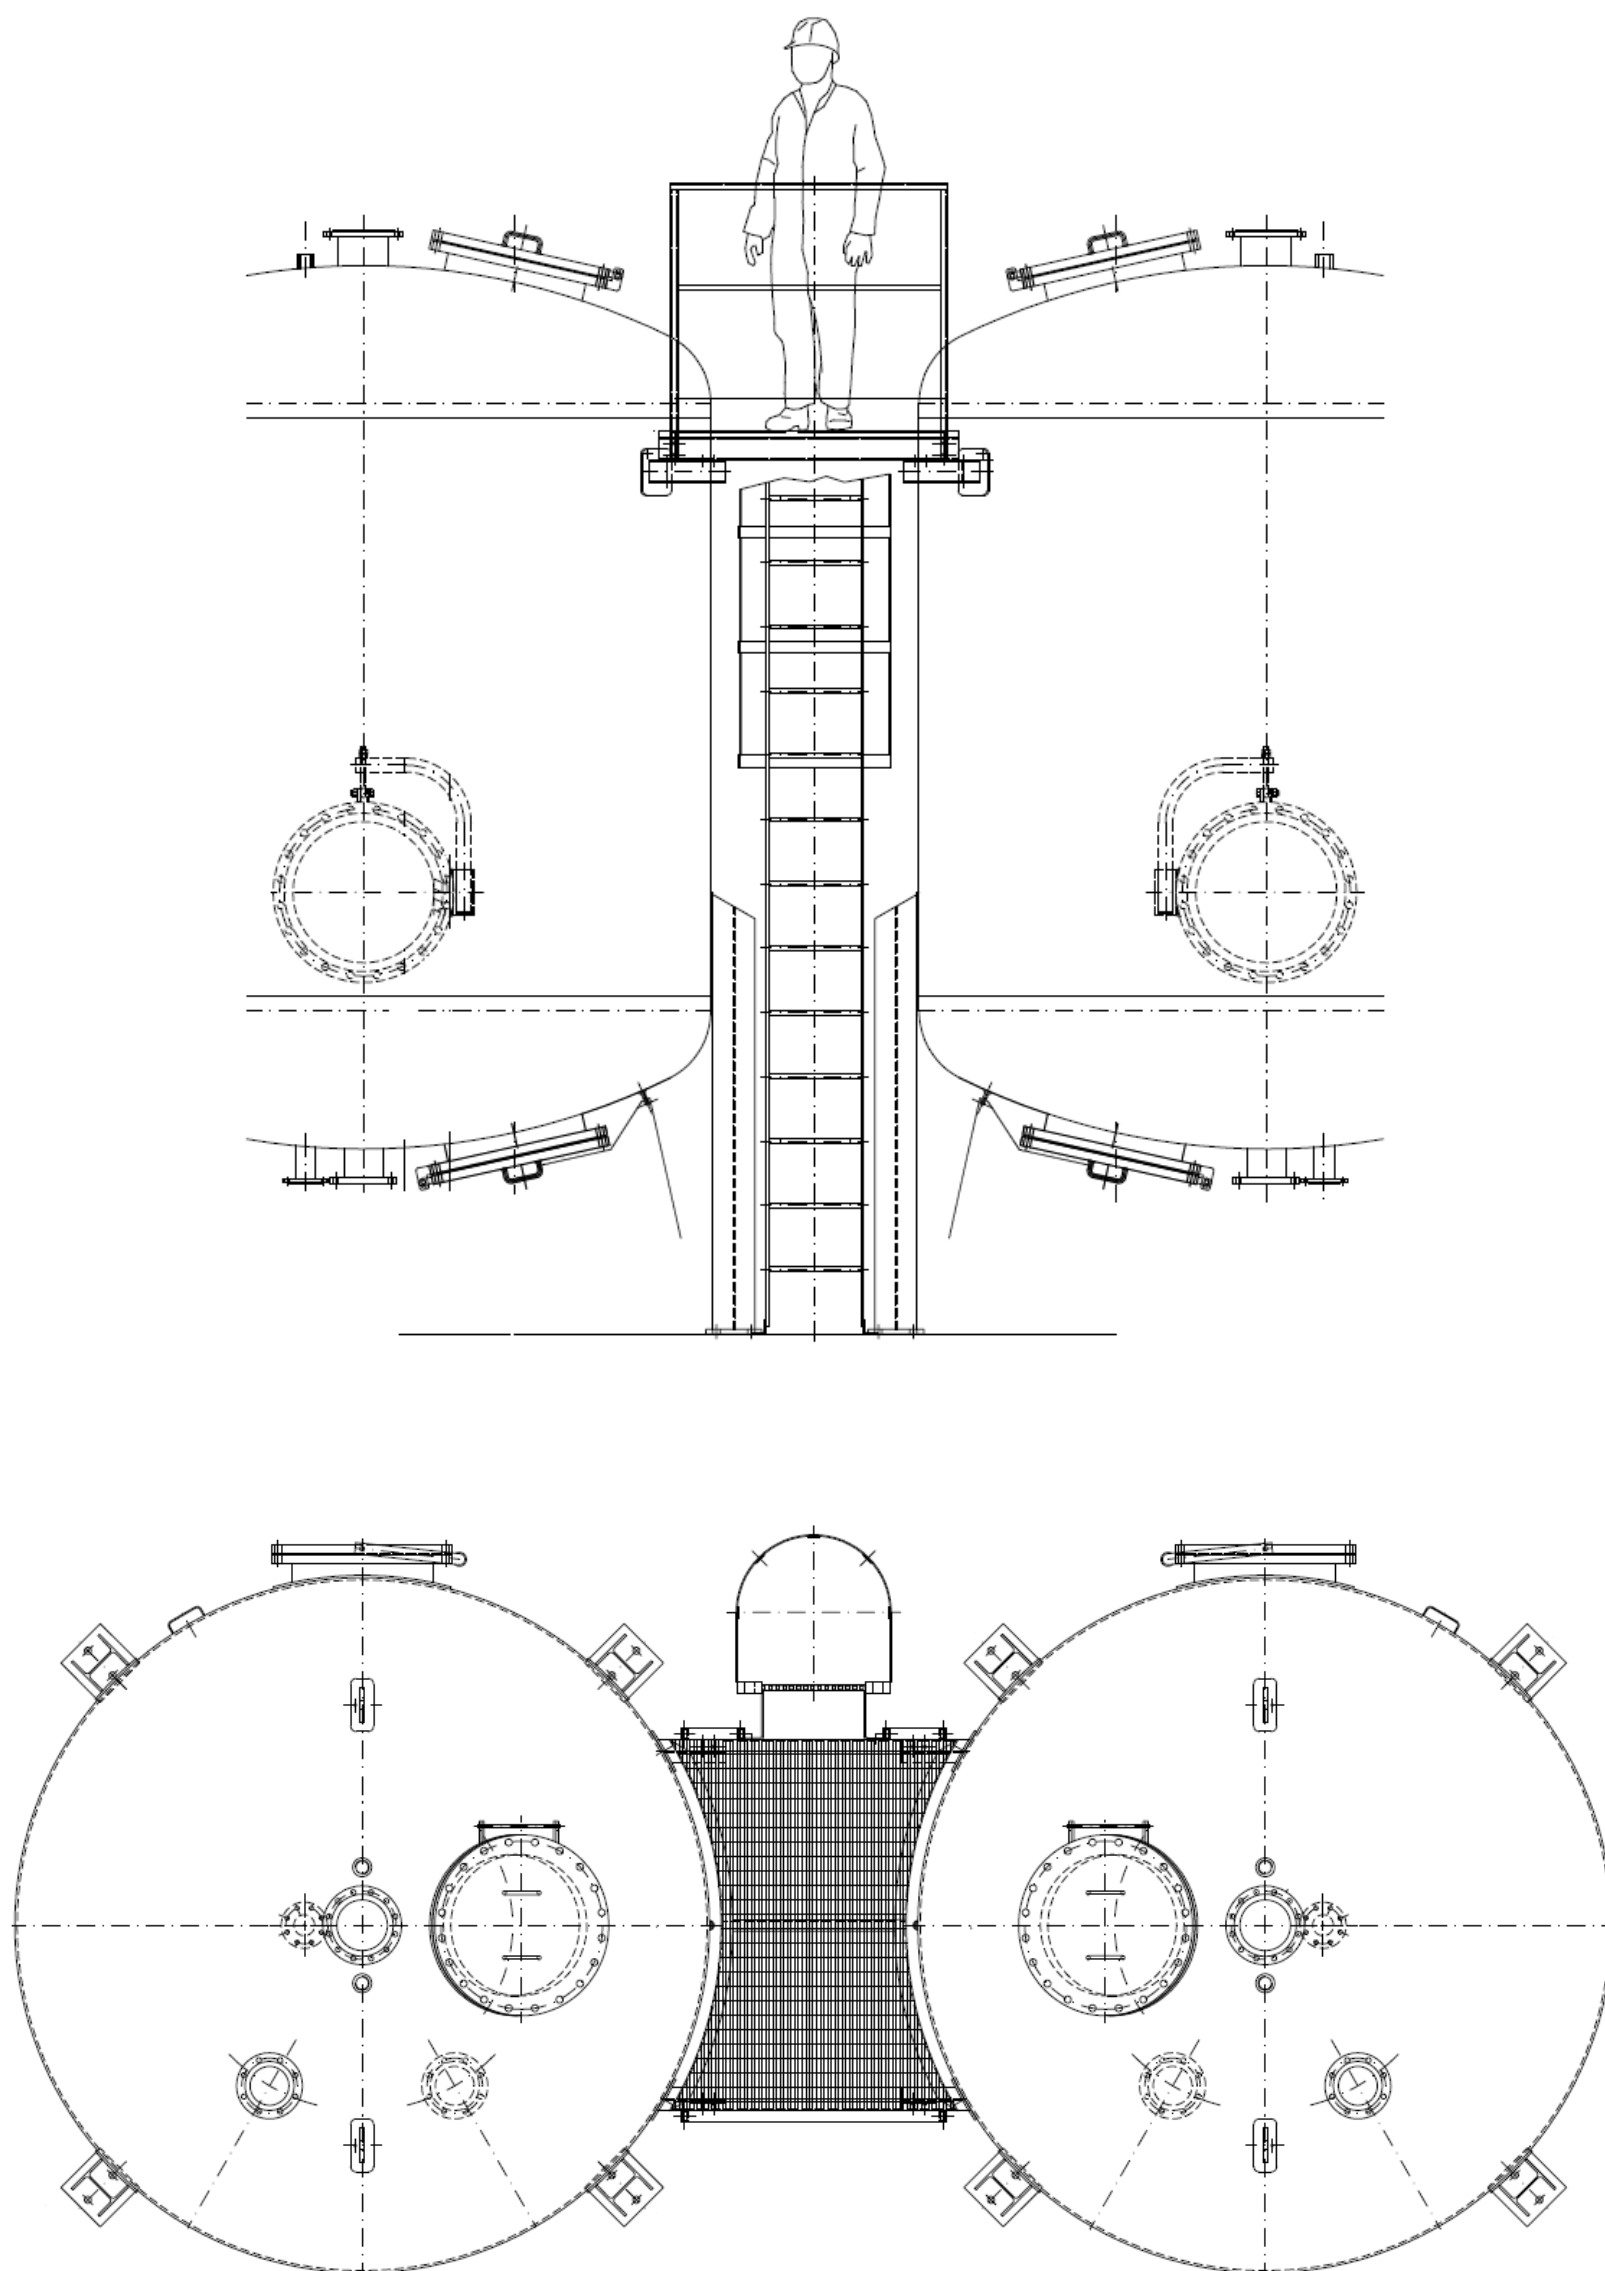

## Schema passerella centrale superiore per filtro doppio

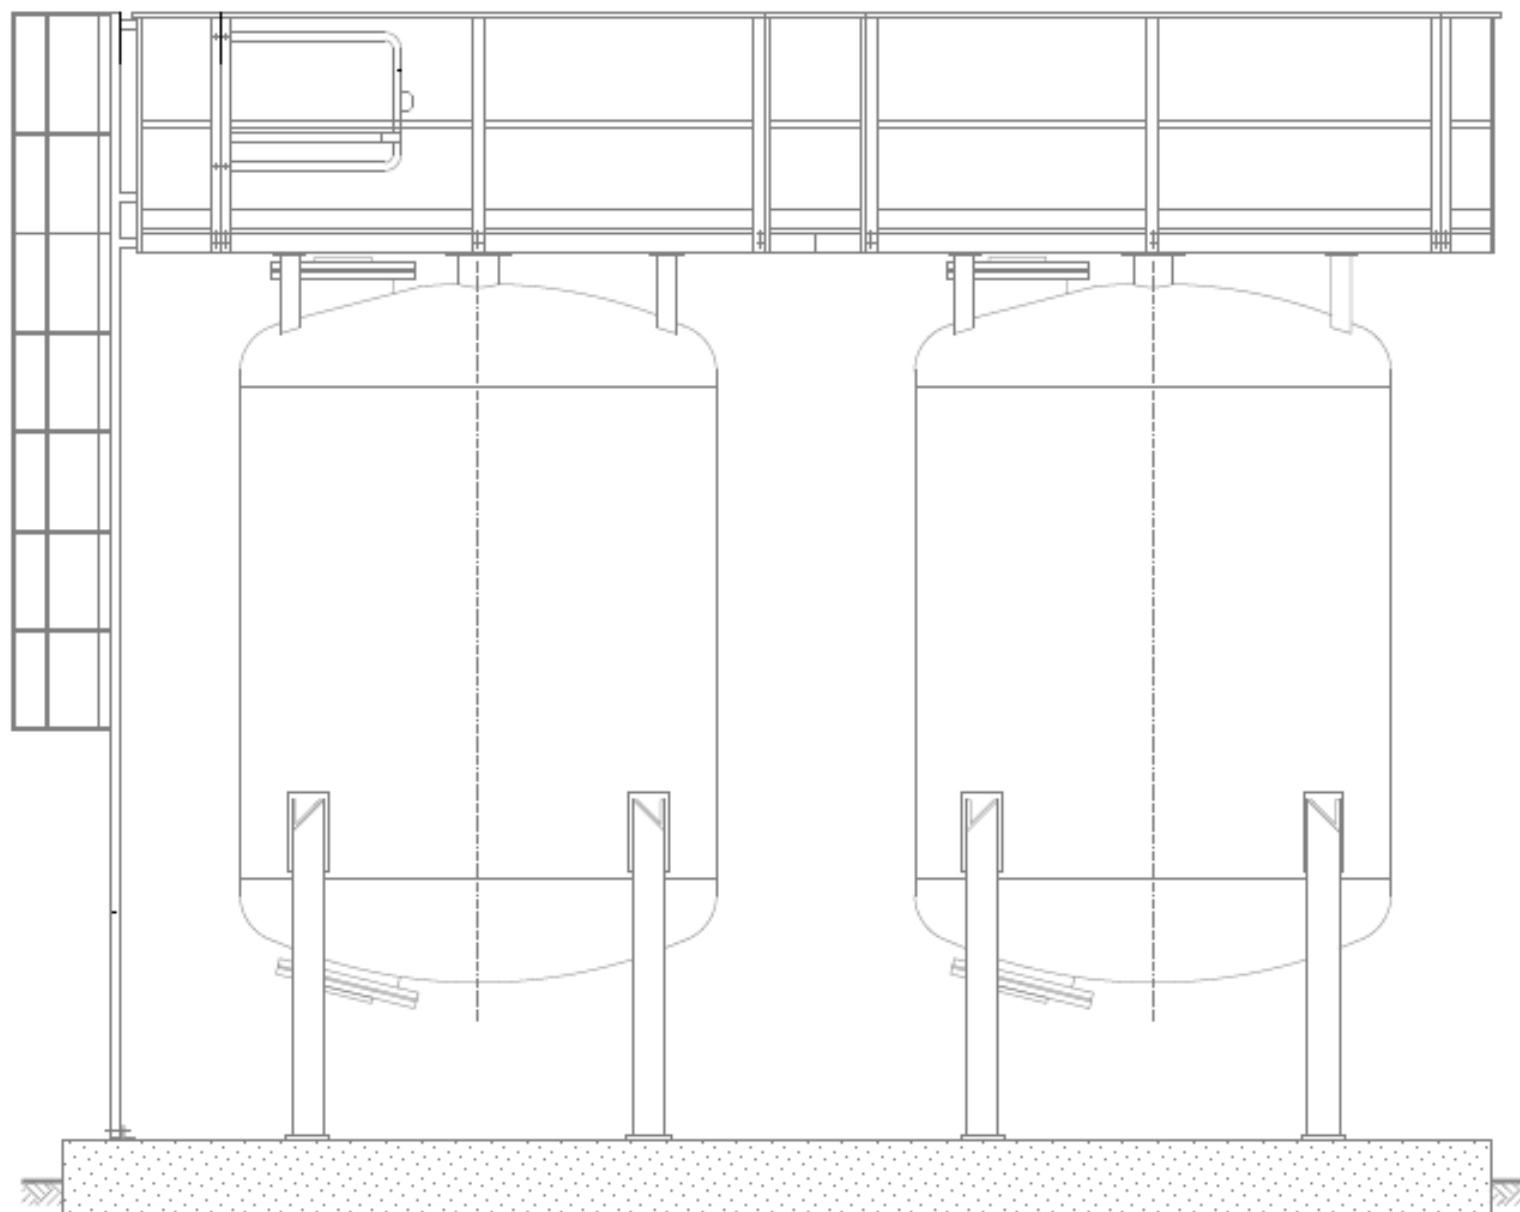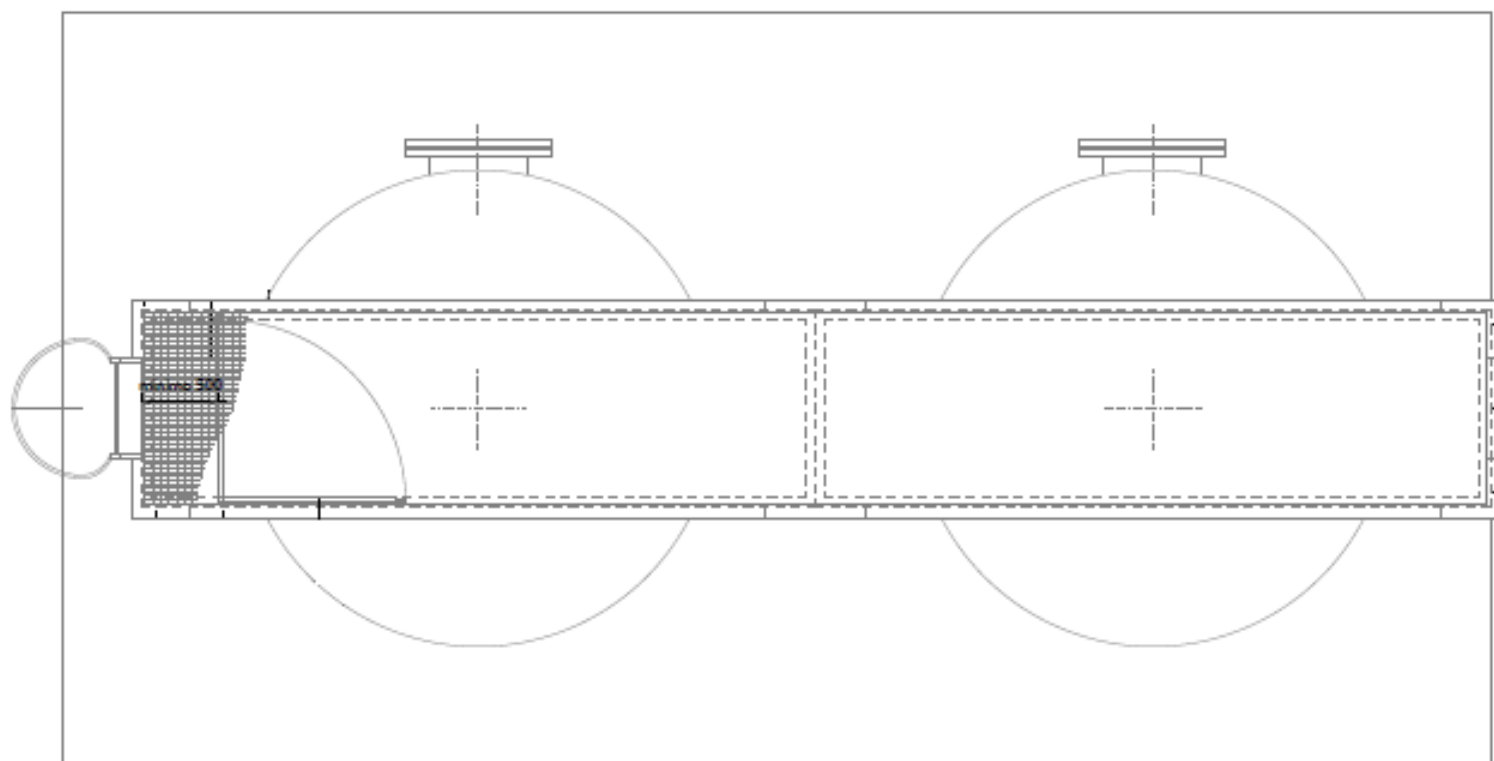

## Schema passerella centrale superiore per filtro singolo

