

Prot. n. 19925 (GN/ma)

Vimercate, 26/07/2019

Trasmessa via PEC
(originale ai sensi dell'art. 45 del D.Lgs. 82/2005)
ekso@sicurezzapostale.it

Spettabile
EKSO SRL
C.da Tabuna, snc
97100 Ragusa

ORDINE DI ESECUZIONE DEI LAVORI DI SOMMA URGENZA PER LA MESSA IN SICUREZZA E RIPRISTINO MEDIANTE RISANAMENTO STRUTTURALE DEL TRATTO DELLA RETE FOGNARIA DI VIA VILLA A MONZA – TRATTO DI RETE FOGNARIA RICOMPRESO TRA LE CAMERETTE N. 5009 E N. 95.

Il sottoscritto Ing. Guglielmo Nolli, dipendente della Società Brianzacque srl, nominato Direttore dei Lavori del Procedimento con nomina del RUP del 26/07/2019,

- Richiamata l'ordinanza sindacale emessa dal Comune di Vedano al Lambro con la quale si ordina alla società Brianzacque di eseguire il risanamento strutturale della condotta fognaria di Via Villa;
- Richiamato il verbale di somma urgenza redatto il 26/07/2019;
- Considerato che ricorrono gli estremi di cui all'art.163, del D.lgs 50 del 18.04.2016;

ORDINA


alla Ditta EKSO srl di Ragusa (RG) l'immediata esecuzione dei lavori in epigrafe.

Nelle more della stipula del contratto, a seguire le condizioni per l'esecuzione dei lavori.

OGGETTO DEI LAVORI

L'affidamento ha per oggetto l'esecuzione lavori di somma urgenza di messa in sicurezza e ripristino mediante risanamento strutturale del tratto della rete fognaria di Via Villa a Vedano al Lambro – tratto di rete fognaria ricompreso tra le camerette n.5009 e n.95 . nello specifico:


- Esecuzione di bypass dei reflui fognari;
- Preparazione della condotta mediante spurgo della rete e indagini televisive interne;
- Riempimento canaletta con materiale idoneo a zone umide;
- Risanamento strutturale di un tratto di fognatura avente diametro 70 cm, così come risulta dagli elaborati allegati alla presente;

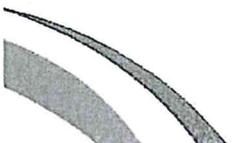

BrianzAcque S.r.l.
Viale E. Fermi 105
20900 Monza (MB)
p.iva 03988240960

tel 039 262.30.1
fax 039 214.00.74
cap. soc. € 126.883.498,98 i.v.

brianzacque@legalmail.it
Informazioni@brianzacque.it
www.brianzacque.it

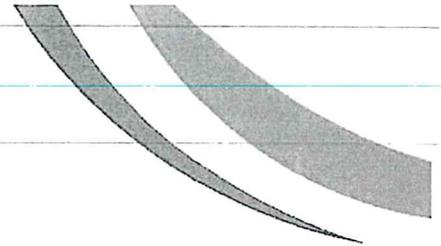

- Campionamenti e collaudo finale ai sensi delle norme tedesche DWA.

Durata delle opere

Dato il carattere d'urgenza dei lavori, le prestazioni avranno inizio immediato, compatibilmente con le necessità tecniche di approvvigionamento materiali e accantieramento e dovranno essere terminati entro il 26/08/2019.

Documentazione

Dovrà essere fornita alla stazione appaltante, prima dell'inizio dei lavori, la relazione di calcolo strutturale del liner ai sensi delle norme tedesche DWA.

Liquidazione lavori

La liquidazione dei lavori avverrà a seguito della redazione della relativa contabilità, ai sensi di legge.

AMMONTARE DEI LAVORI


L'importo dei lavori stimato del presente affidamento, ammonta a circa € 250.000,00, di cui € 20.000,00 per oneri della sicurezza.

CONDIZIONI

Nell'accettare i lavori di somma urgenza sopra designati, l'impresa dichiara:

- a) di aver preso conoscenza delle opere presuntive da eseguire, di aver visitato la località interessata ai lavori e di averne accettato tutte le condizioni;
- b) di aver valutato tutte le circostanze ed elementi che influiscono tanto sul costo dei materiali, quanto sul costo della manodopera, dei noli e dei trasporti.
- c) di aver preso atto, degli obblighi relativi alle disposizioni in materia di sicurezza, requisiti di lavoro, previdenza in vigore, con particolare attenzione alla messa in sicurezza degli scavi aperti, scavi rinterrati ma non ripristinati in modo definitivo che dovranno essere obbligatoriamente delimitati mediante l'utilizzo di transenne o simili e tempestivamente segnalati così come previsto a norma di legge e in ogni caso a insindacabile giudizio della D.L.;
- d) di impegnarsi ad eseguire i lavori nei tempi e modalità previste;


L'impresa esecutrice dei suddetti lavori non potrà, quindi, eccepire, durante l'esecuzione dei lavori, la mancata conoscenza di condizioni o la sopravvenienza di elementi non valutati o non considerati, tranne che tali nuovi elementi si configurino come cause di forza maggiore contemplate dal codice civile o che si riferiscano a condizioni soggette a revisione.

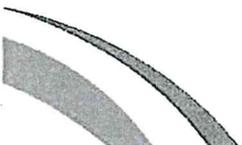

BrianzAcque S.r.l.
Viale E. Fermi 105
20900 Monza (MB)
p.iva 03988240960

tel 039 262.30.1
fax 039 214.00.74
cap. soc. € 126.883.498,98 i.v.

brianzacque@legalmail.it
Informazioni@brianzacque.it
www.brianzacque.it

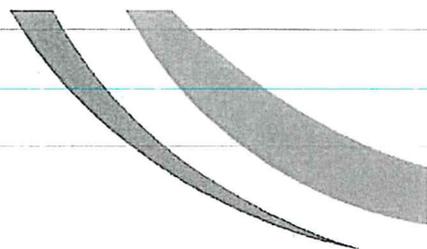

ECCEZIONI DELL'IMPRESA

Nel caso in cui l'impresa ritenga che le disposizioni impartite dalla D.L. siano difformi dai patti contrattuali, o che le modalità esecutive e gli oneri connessi alla esecuzione dei lavori, siano più gravosi di quelli previsti nella richiesta d'offerta, si da richiedere la formazione di un nuovo prezzo o la corresponsione di un particolare compenso, egli dovrà rappresentare le proprie eccezioni prima di dar corso all'ordine di servizio con il quale tali lavori sono stati disposti.

Poiché tale norma ha lo scopo di non esporre la Stazione Appaltante a spese impreviste, resta contrattualmente stabilito che non saranno accolte richieste postume e che le eventuali relative riserve si intenderanno prive di qualsiasi efficacia.

DOCUMENTAZIONE DA PRODURRE


- a) Presentare polizza di assicurazione per danni di esecuzione e responsabilità civile verso terzi ai sensi dell'art. 103 c. 7 del Codice dei Contratti (Polizza CAR)
- b) Comunicare i nominativi di almeno 2 dei Vostrì dipendenti che ricoprano all'interno della Vostra Azienda una posizione di responsabilità e con capacità organizzative, e che siano reperibili per tutta la durata del cantiere, e nell'arco delle 24 ore, per situazioni di emergenza che dovessero intervenire. Si richiede, pertanto, che ci vengano comunicati nominativi, qualifiche e relativi recapiti telefonici (rete fissa e cellulari) e di fax, da esporre in evidenza anche sul cartello di cantiere.
- c) Comunicazione agli Enti dell'appalto (a seguito dell'inizio dei lavori);
- d) Documento di Valutazione dei Rischi integrato con la documentazione di cantiere specifica;
- e) Documentazione completa relativa alla sicurezza (compresa documentazione comprovante il possesso dei requisiti di cui al D.P.R. 177/2011, se in possesso);
- f) Dichiarazione dei requisiti di idoneità tecnico professionale, ai sensi dell'allegato XVII - D.Lgs. 09/04/2008, n. 81 (vedi modello allegato);
- g) Polizza RCT generale;
- h) Dichiarazione sostitutiva di certificazione ex DPR 445/2000 attestante l'assenza dei motivi di esclusione ai sensi dell'Art. 80 del D.Lgs. n. 50/2016 e s.m.i..

INIZIO E DURATA DEI LAVORI

L'accantieramento di inizio lavori, considerata l'urgenza, dovrà essere avviato nel più breve tempo possibile, dalla reciproca sottoscrizione del presente ordine di esecuzione, compatibilmente con le necessità tecniche di accantieramento.

I lavori avranno la durata massima presunta di giorni 15 (dodici) continuativi e naturali e comunque entro e non oltre il 26/08/2019.

La penale per la ritardata ultimazione dei lavori rispetto al termine assegnato è stabilita in misura del 1% dell'importo dei lavori per ogni giorno di ritardo, ai sensi dell'art. 113-bis del D. Lgs. 50/2016.

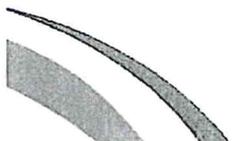

BrianzAcque S.r.l.
Viale E. Fermi 105
20900 Monza (MB)
p.iva 03988240960

tel 039 262.30.1
fax 039 214.00.74
cap. soc. € 126.883.498,98 i.v.

brianzacque@legalmail.it
informazioni@brianzacque.it
www.brianzacque.it



Ove il ritardo dovesse eccedere i dieci giorni dalla scadenza prevista, senza giustificati motivi, si darà luogo alla revoca dell'affidamento e saranno contabilizzati solo i lavori effettivamente eseguiti dall'Impresa.

L'anticipata ultimazione dei lavori rispetto al termine assegnato non comporterà attribuzione di alcun premio di acceleramento.

In corso di esecuzione del contratto, l'Stazione Appaltante fornirà all'impresa gli eventuali elaborati tecnici che dovessero occorrere per la più perfetta realizzazione dell'opera ed ogni altro elemento sufficiente ad individuare la consistenza qualitativa e quantitativa dei vari lavori da eseguire.

Monza, addì 26/07/2019

Per Brianzacque srl

Il D.L.

Ing. Guglielmo Nelli

A handwritten signature in black ink, appearing to be 'G. Nelli', written over a horizontal line.

Il R.U.P.

Ing. Ludovico Mariani

A handwritten signature in black ink, appearing to be 'L. Mariani', written over a horizontal line.

Il presente ordine, in doppio originale, dopo essere stato letto, confermato in tutte le sue parti, viene sottoscritto per accettazione dall'Impresa Ekso srl.

Per L'Impresa

Ekso s.r.l.
IL PRESIDENTE C.d.A.
Sabrina Sabbatini

A large, stylized handwritten signature in black ink, appearing to be 'Sabrina Sabbatini', written over a horizontal line.

BrianzAcque S.r.l.
Viale E. Fermi 105
20900 Monza (MB)
p.iva 03988240960

tel 039 262.30.1
fax 039 214.00.74
cap. soc. € 126.883.498,98 i.v.

brianzacque@legalmall.it
Informazioni@brianzacque.it
www.brianzacque.it






COMUNE DI VEDANO AL LAMBRO
Via Villa - da CAM 10091 a CAM 95

RETE FOGNATURA

Esecuzione lavori di somma urgenza per la messa in sicurezza e ripristino mediante risanamento strutturale tratto rete fognaria di Via Villa

Data: 26/07/2019

FOGNAIURA

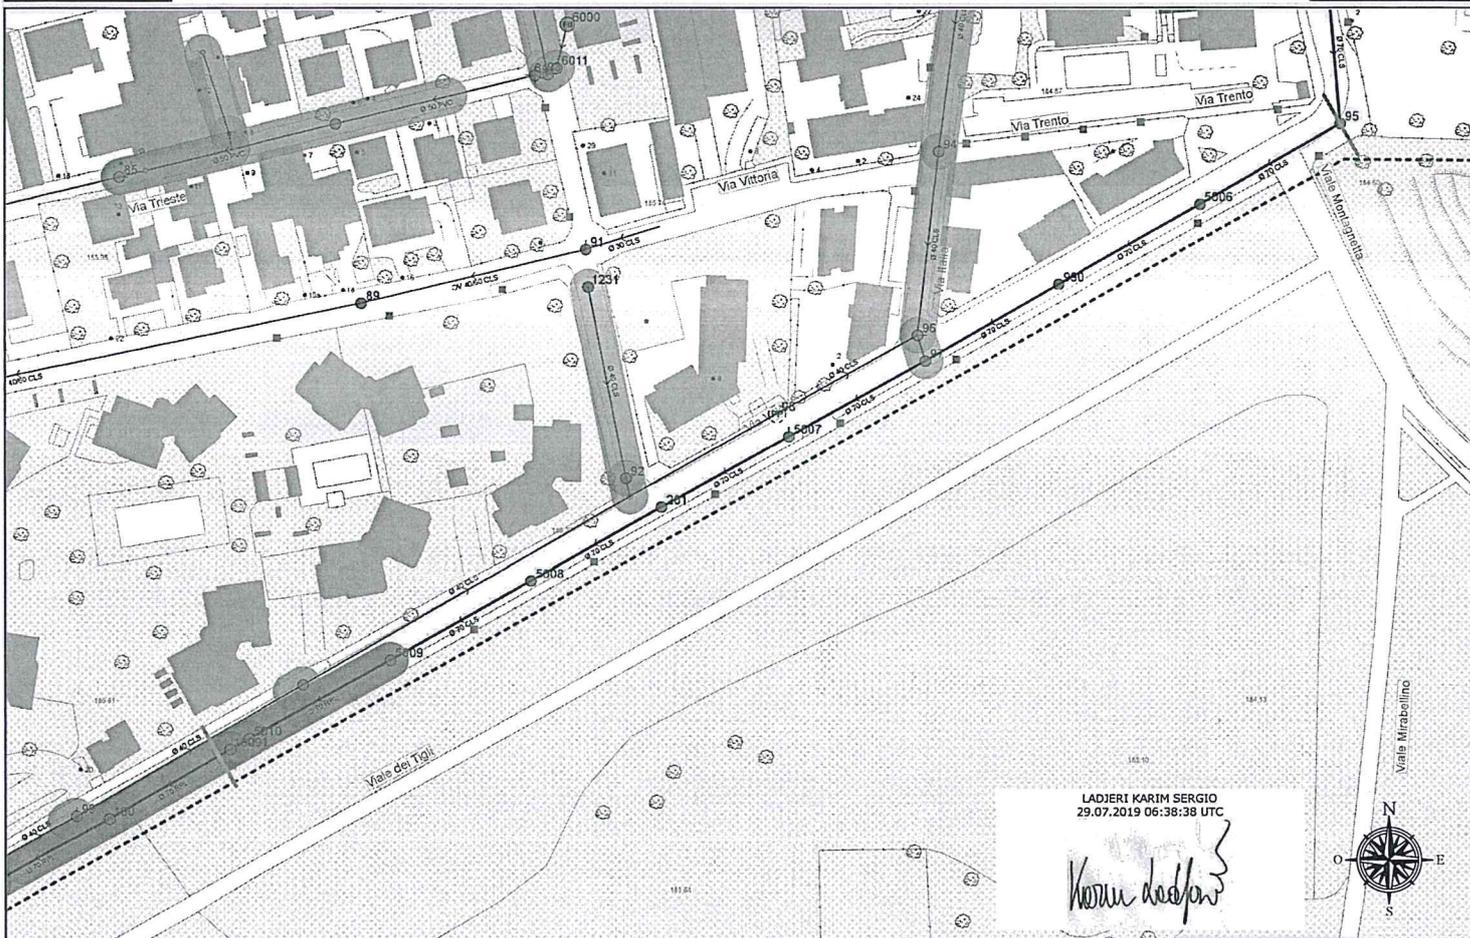

Questo disegno è di nostra proprietà esclusiva ed è prouto sotto laide della legge, non è possibile la riproduzione senza permesso e la consegna a terzi senza nostra autorizzazione scritta.

Scala: 1:1000